


PRÄAMBEL

Die Gemeinde Neunkirchen am Sand erlässt gem. § 10 des Baugesetzbuches (BauGB) in der Fassung (i. d. F.) der Bekanntmachung vom 03.11.2017 (BGBl. I S. 3634), zuletzt geändert durch Artikel 6 des Gesetzes vom 27.03.2020 (BGBl. I S. 587) und des Art. 23 der Gemeindeordnung für den Freistaat Bayern (Gemeindeordnung - GO) i. d. F. der Bekanntmachung vom 22.08.1998 (GVBl. S. 796), zuletzt geändert durch § 5 Abs. 2 des Gesetzes vom 23.12.2019 (GVBl. S. 737) sowie des Art. 81 der Bayerischen Bauordnung (BayBO) i. d. F. der Bekanntmachung vom 14.08.2007 (GVBl. S. 588), zuletzt geändert durch § 3 des Gesetzes vom 24.07.2019 (GVBl. S. 408) und der Verordnung über die bauliche Nutzung der Grundstücke (Baunutzungsverordnung - BauNVO) i. d. F. der Bekanntmachung vom 21.11.2017 (BGBl. I S. 3786) diesen Bebauungsplan als Satzung.

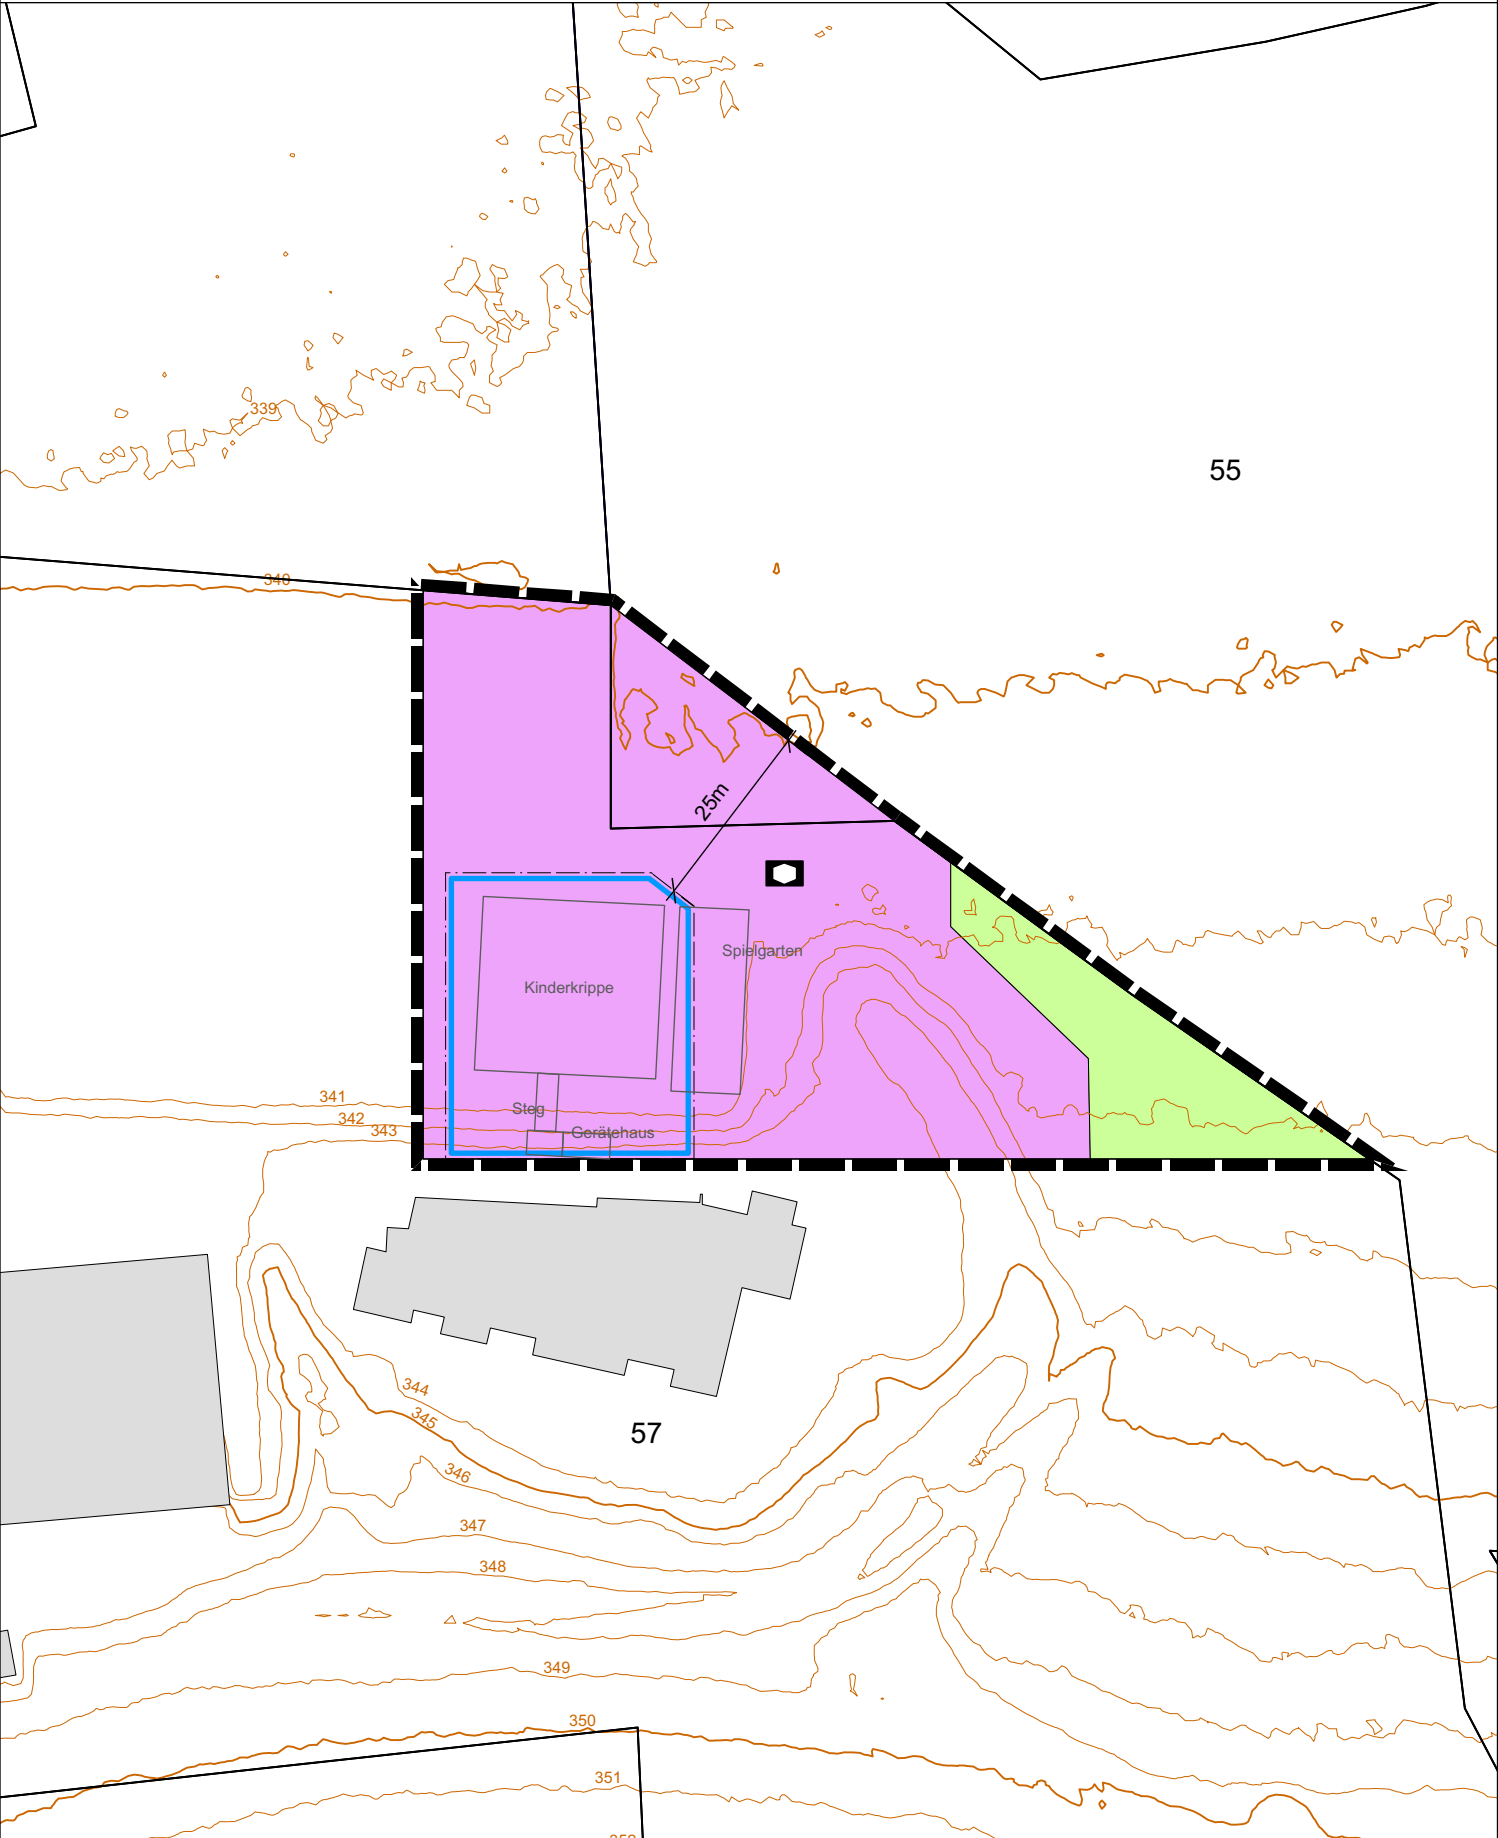

A. Festsetzungen durch Planzeichen

1. Flächen für den Gemeinbedarf sowie für Sport und Spielanlagen (§ 9 Abs. 1 Nr. 5 BauGB)

 Fläche für den Gemeinbedarf
Zweckbestimmung "Soziale Zwecke - Kinderkrippe"

2. Bauweise, überbaubare Grundstücksfläche (§ 9 Abs. 1 Nr. 2 BauGB, §§ 22 und 23 BauNVO)

 Baugrenze

5. Grünflächen (§ 9 Abs. 1 Nr. 15 und Abs. 6 BauGB)

 Private Grünfläche

6. Flächen/Maßnahmen zum Schutz, zur Pflege und zur Entwicklung von Boden, Natur und Landschaft sowie für Pflanzungen und Erhaltungen (§ 9 Abs. 1 Nr. 20 und 25 BauGB;)

 Umgrenzung von Flächen zur Pflege und zur Entwicklung von Boden, Natur und Landschaft (Ersatzaufforstung)

Sonstige Planzeichen

 Grenze des räumlichen Geltungsbereichs des Bebauungsplans (§ 9 Abs. 7 BauGB)

Hinweise

 vorhandene Grundstücksgrenzen (mit Flurnummern)

 vorhandene Gebäude

 mögliche Gebäudestellung

 Höhen in m ü. NN