


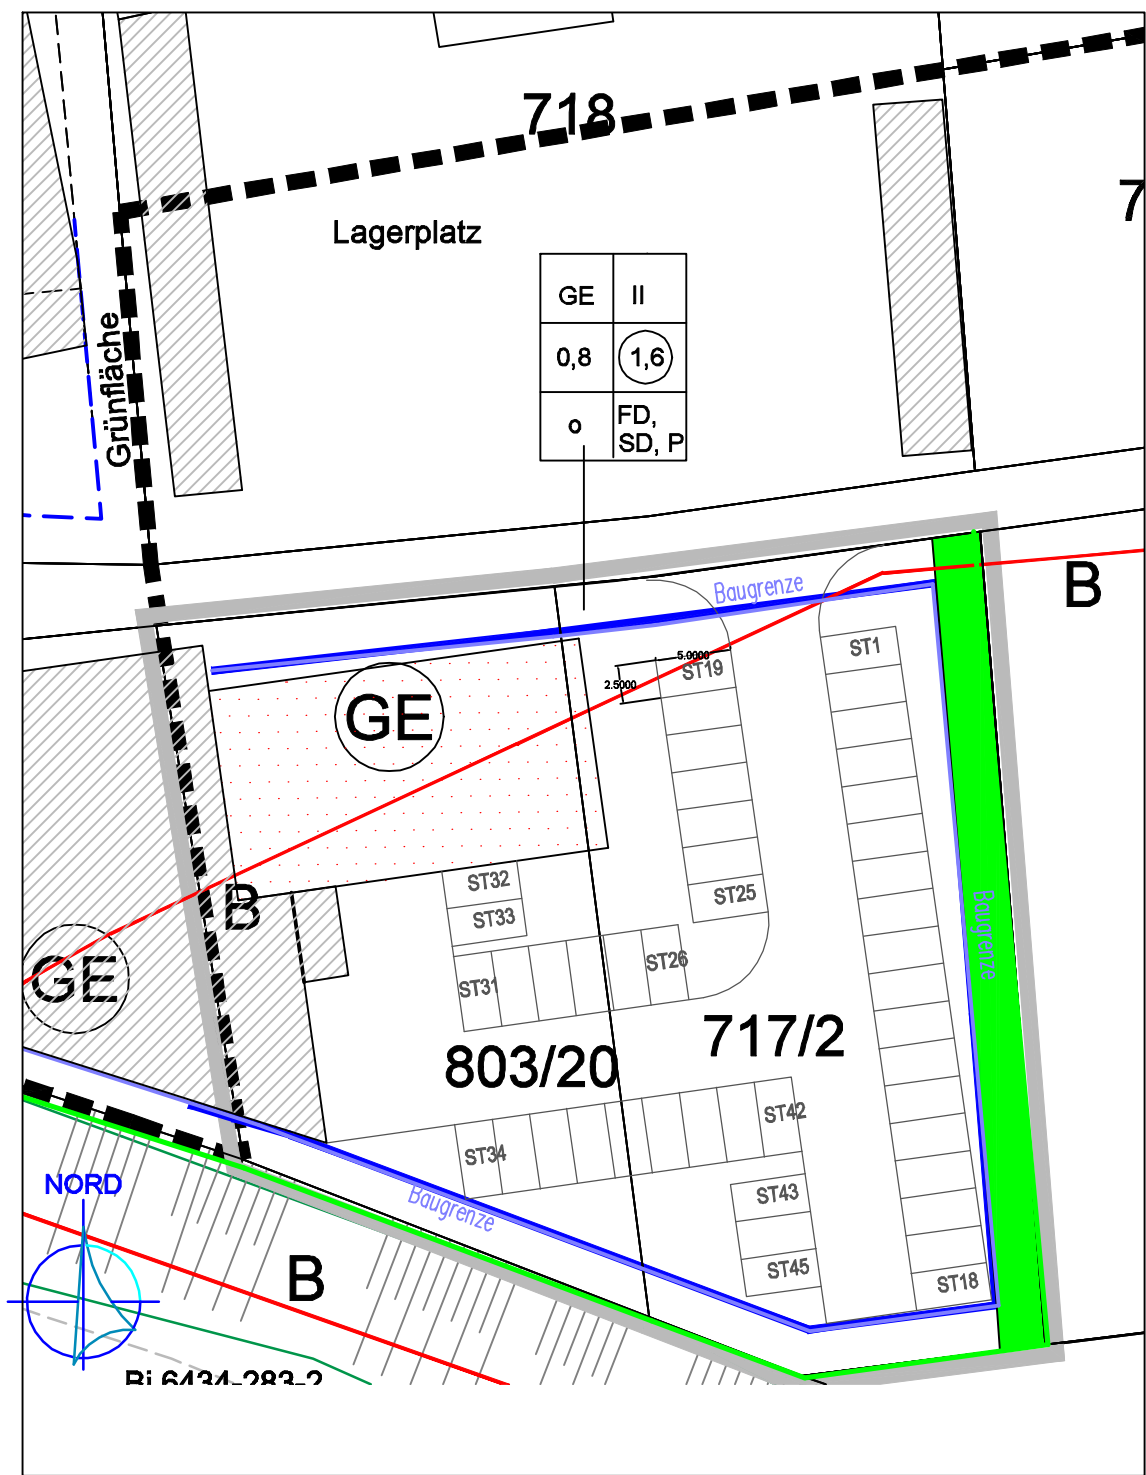

Zeichenerklärung für Festsetzungen:

	Grenze des Änderungsbereiches
GE	Gewerbegebiet nach §8 BauNVO
II	Zahl der Vollgeschosse als Höchstgrenze
0,8	Grundflächenzahl als Höchstgrenze
1,6	Geschossflächenzahl als Höchstgrenze
o	offene Bauweise
SD, P, FD	Satteldach, Pultdach, Flachdach
	Baugrenze
	Private Grünfläche

Zeichenerklärung für Hinweise:

	Bodendenkmal D-5-6434-0064
	Gebäude geplant
	Gebäude Bestand