L A G E P L A N
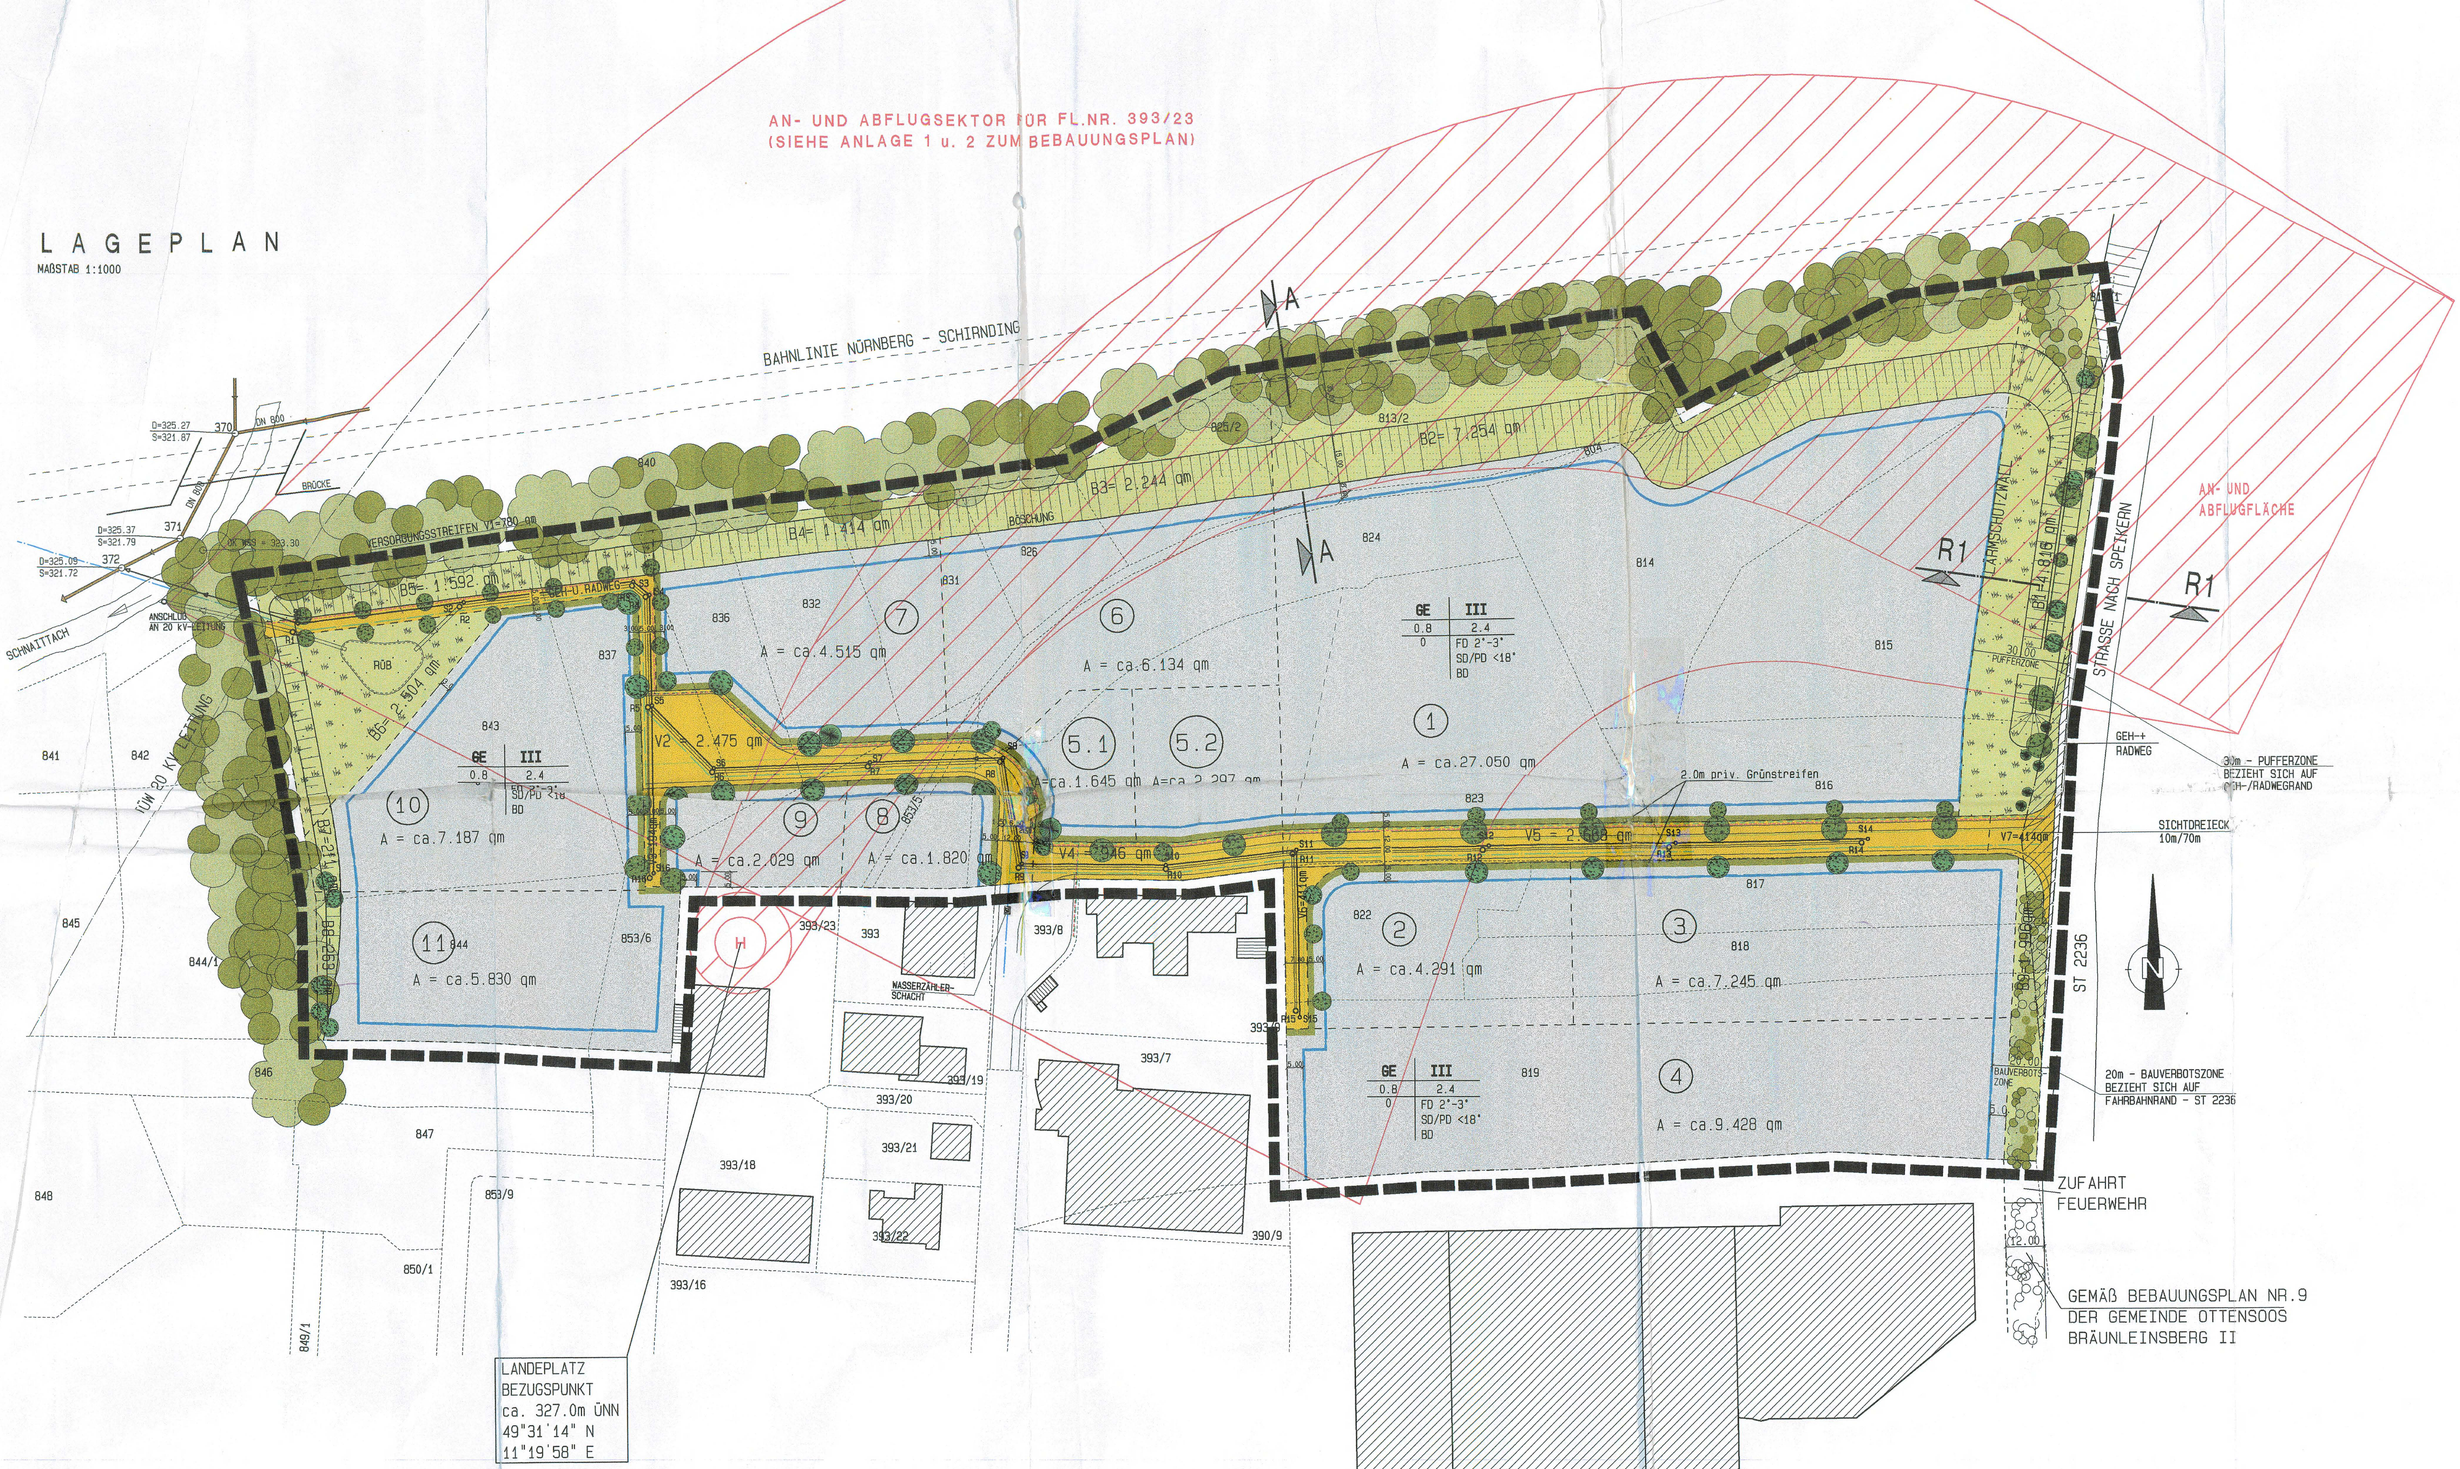
MAßSTAB 1:1000